

吉岡都市計画道路の変更（吉岡町決定）

都市計画道路中 3・4・7号漆原総社線を次のように変更する。

種別	名称		位置			区域	構造				備考
	番号	路線名	起点	終点	主な経過地	延長	構造形式	車線の数	幅員	地表式の区間における鉄道等との交差の構造	
幹線街路	3・6・7	漆原総社線	吉岡町 大字大 久保字 中町	吉岡町 大字漆 原字天 神東	吉岡町 大字大 久保字 上町	約 1,910m	地表式	2車線	11.5m	幹線街路前橋渋 川パイパスと立 体交差 幹線街路と平面 交差1箇所	

「区域及び構造は計画図表示のとおり」

理由

都市計画道路 3・4・7号漆原総社線は、駒寄スマート IC の大型車対応化事業や、その周辺における大型商業施設の出店計画などにより町内の通過交通量の増大が想定されるなか、交通渋滞の緩和や町内外への円滑なアクセスと町のにぎわいに寄与するものとして線形の見直しを行うものである。

また、路線周辺における歩行者・自転車交通量及び変更区間における住宅立地の状況から片側歩道でも安全性が確保されることから、経済性も考慮し、歩道の見直しを行うものである。

都市計画道路新旧対照表

(変更前)

種別	名称		位置			区域	構造				備考
	番号	路線名	起点	終点	主な経過地		延長	構造形式	車線の数	幅員	
幹線街路	3・4・7	漆原総社線	吉岡町 大字大 久保字 中町	吉岡町 大字漆 原字天 神東	吉岡町 大字大 久保字 上町	約 1,910m	地表式	2車線	17m	幹線街路前橋洪 川バイパスと立 体交差 幹線街路と平面 交差1箇所	


(変更後)

種別	名称		位置			区域	構造				備考
	番号	路線名	起点	終点	主な経過地		延長	構造形式	車線の数	幅員	
幹線街路	3・6・7	漆原総社線	吉岡町 大字大 久保字 中町	吉岡町 大字漆 原字天 神東	吉岡町 大字大 久保字 上町	約 1,910m	地表式	2車線	11.5m	幹線街路前橋洪 川バイパスと立 体交差 幹線街路と平面 交差1箇所	

総括図

1:10,000
0 500 1,000

凡例
 変更する区間 —
 変更しない区間 —

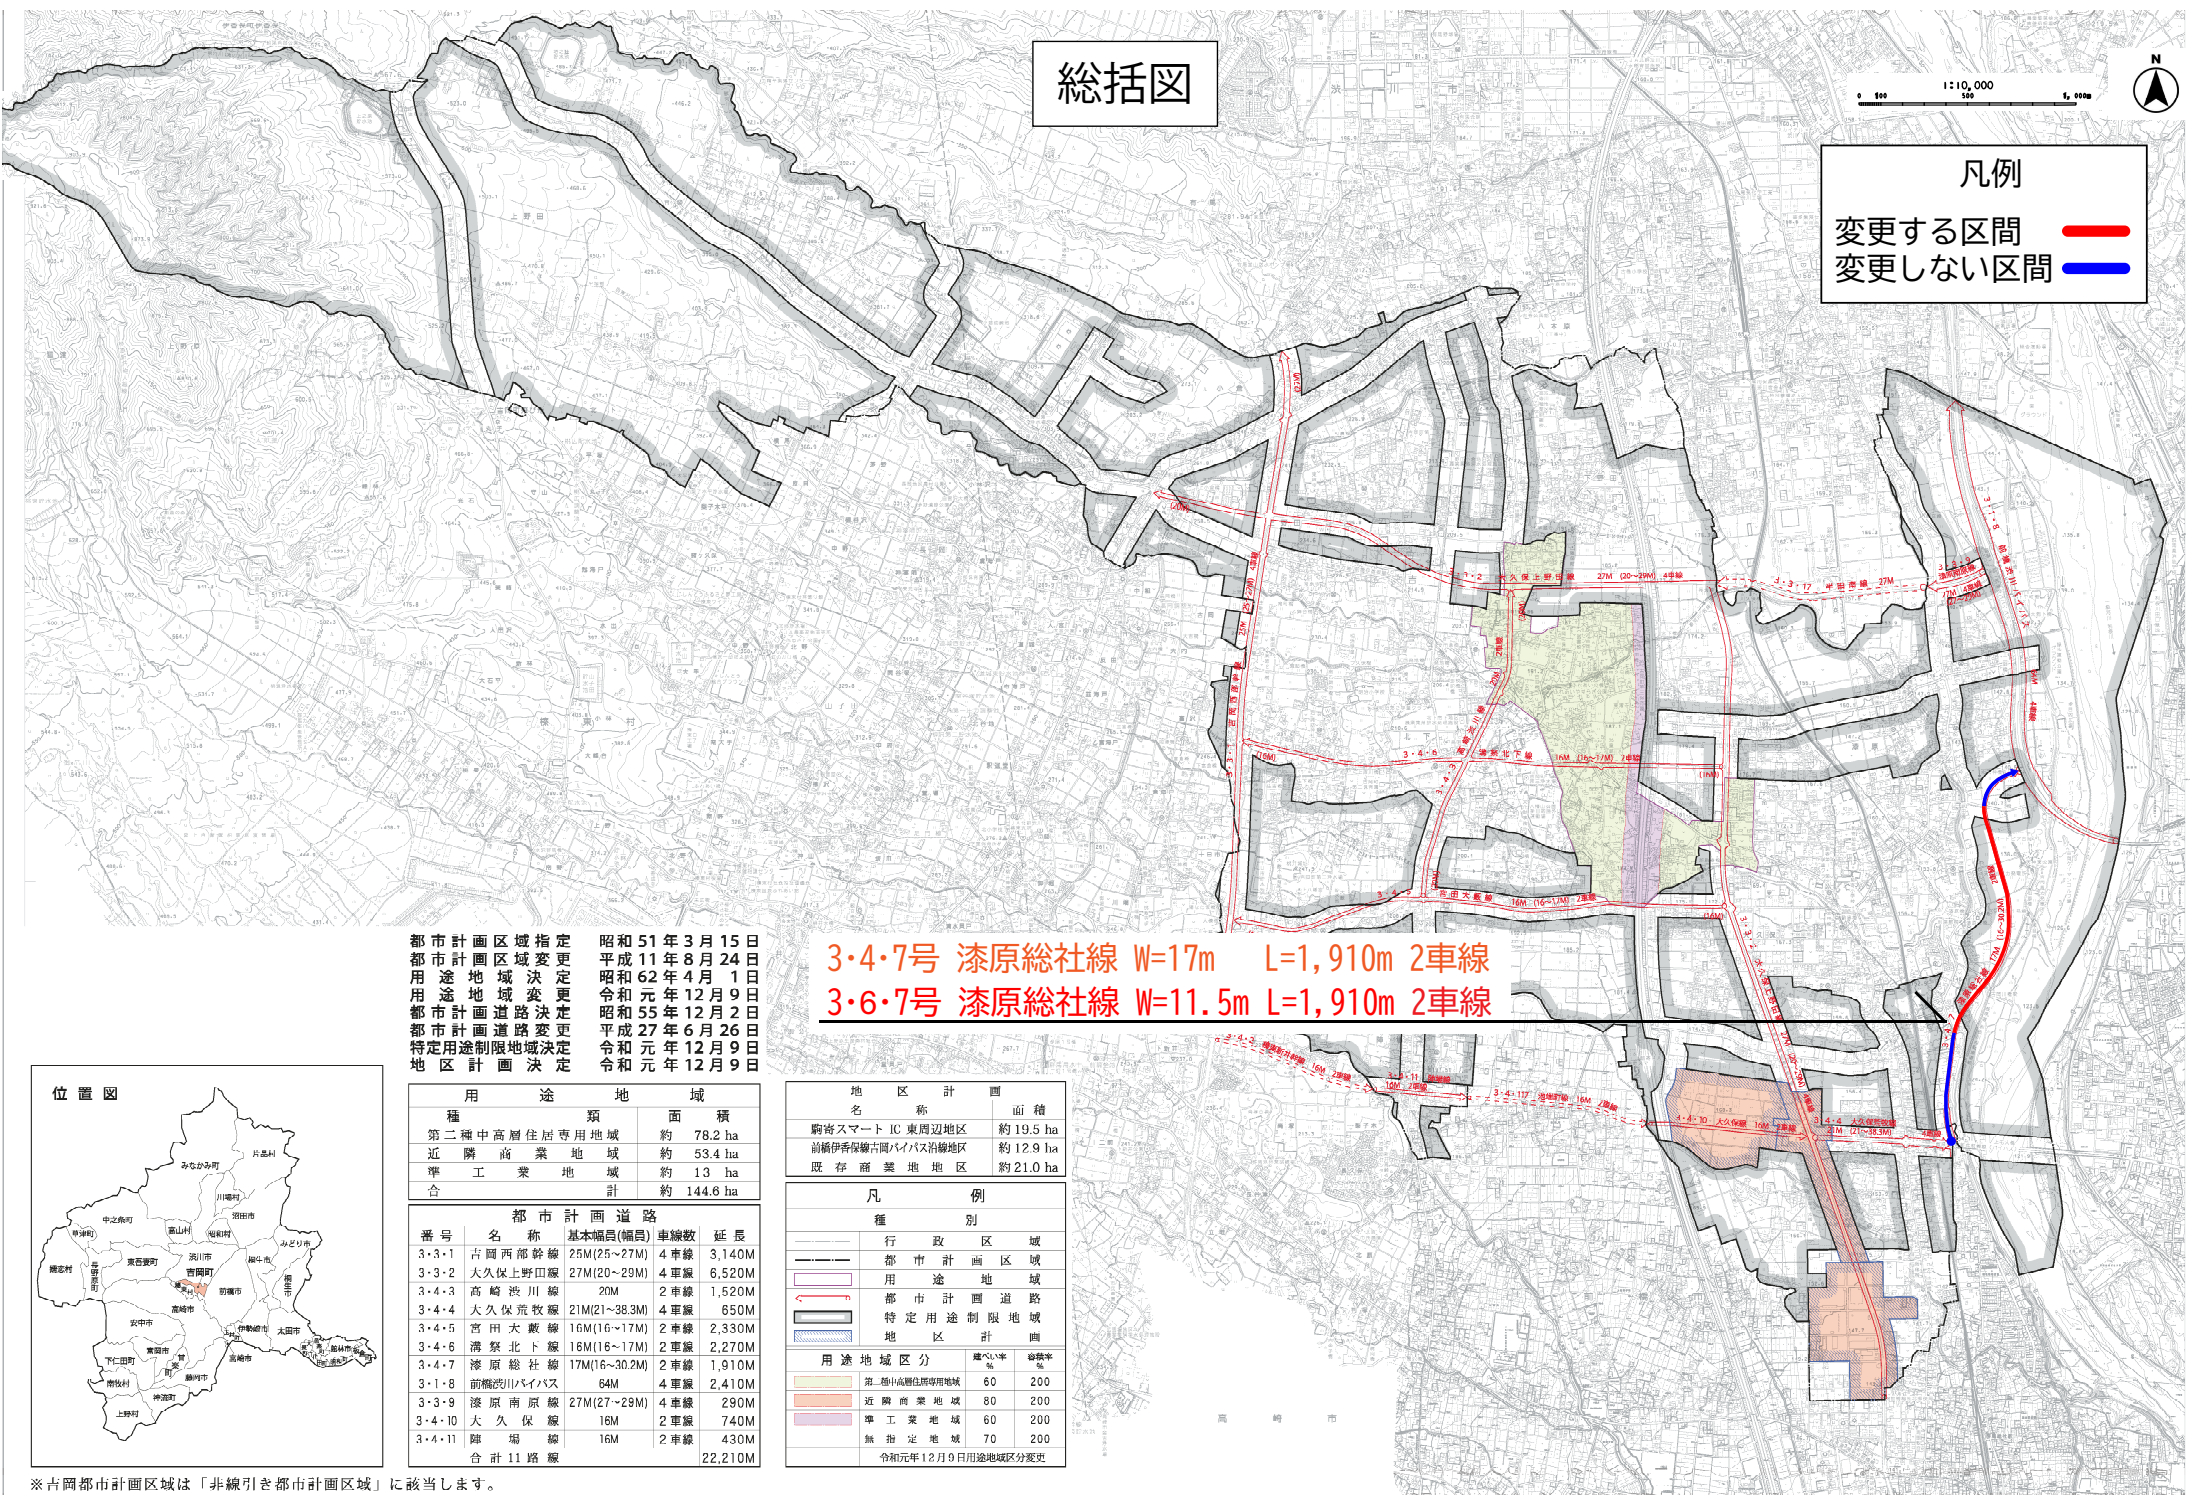

都市計画区域指定 昭和51年3月15日
 都市計画区域変更 平成11年8月24日
 用途地域決定 昭和62年4月1日
 用途地域変更 令和元年12月9日
 都市計画道路決定 昭和55年12月2日
 都市計画道路変更 平成27年6月26日
 特定用途制限地域決定 令和元年12月9日
 地区計画決定 令和元年12月9日

3-4-7号 漆原総社線 W=17m L=1,910m 2車線
 3-6-7号 漆原総社線 W=11.5m L=1,910m 2車線

位置図



種別	用途	面積
第二種中高層住居専用地域	約 78.2 ha	
近隣商業地域	約 53.4 ha	
準工業地域	約 13 ha	
合計	約 144.6 ha	


都市計画道路				
番号	名称	基本幅員(幅員)	車線数	延長
3-3-1	古園西部幹線	25M(25~27M)	4車線	3,140M
3-3-2	大久保上野田線	27M(20~29M)	4車線	6,520M
3-4-3	高崎波川線	20M	2車線	1,520M
3-4-4	大久保荒牧線	21M(21~38.3M)	4車線	650M
3-4-5	宮田大蔵線	16M(16~17M)	2車線	2,330M
3-4-6	湧祭北下線	16M(16~17M)	2車線	2,270M
3-4-7	漆原総社線	17M(16~30.2M)	2車線	1,910M
3-1-8	前橋浜川バイパス	64M	4車線	2,410M
3-3-9	漆原南原線	27M(27~29M)	4車線	290M
3-4-10	大久保線	16M	2車線	740M
3-4-11	陣場線	16M	2車線	430M
合計	11路線			22,210M

地区計画	
名称	面積
駒寄スマートIC東周辺地区	約19.5 ha
前橋伊香保線古岡バイパス沿線地区	約12.9 ha
既存商業地地区	約21.0 ha

凡例	
種別	
行政区域	—
都市計画区域	—
用途地域	—
都市計画道路	—
特定用途制限地域	—
地区計画	—
用途地域区分	
種別	種別率
第二種中高層住居専用地域	60 200
近隣商業地域	80 200
準工業地域	60 200
無指定地域	70 200
令和元年12月9日用途地域区分変更	

※古岡都市計画区域は「非線引き都市計画区域」に該当します。

計画図

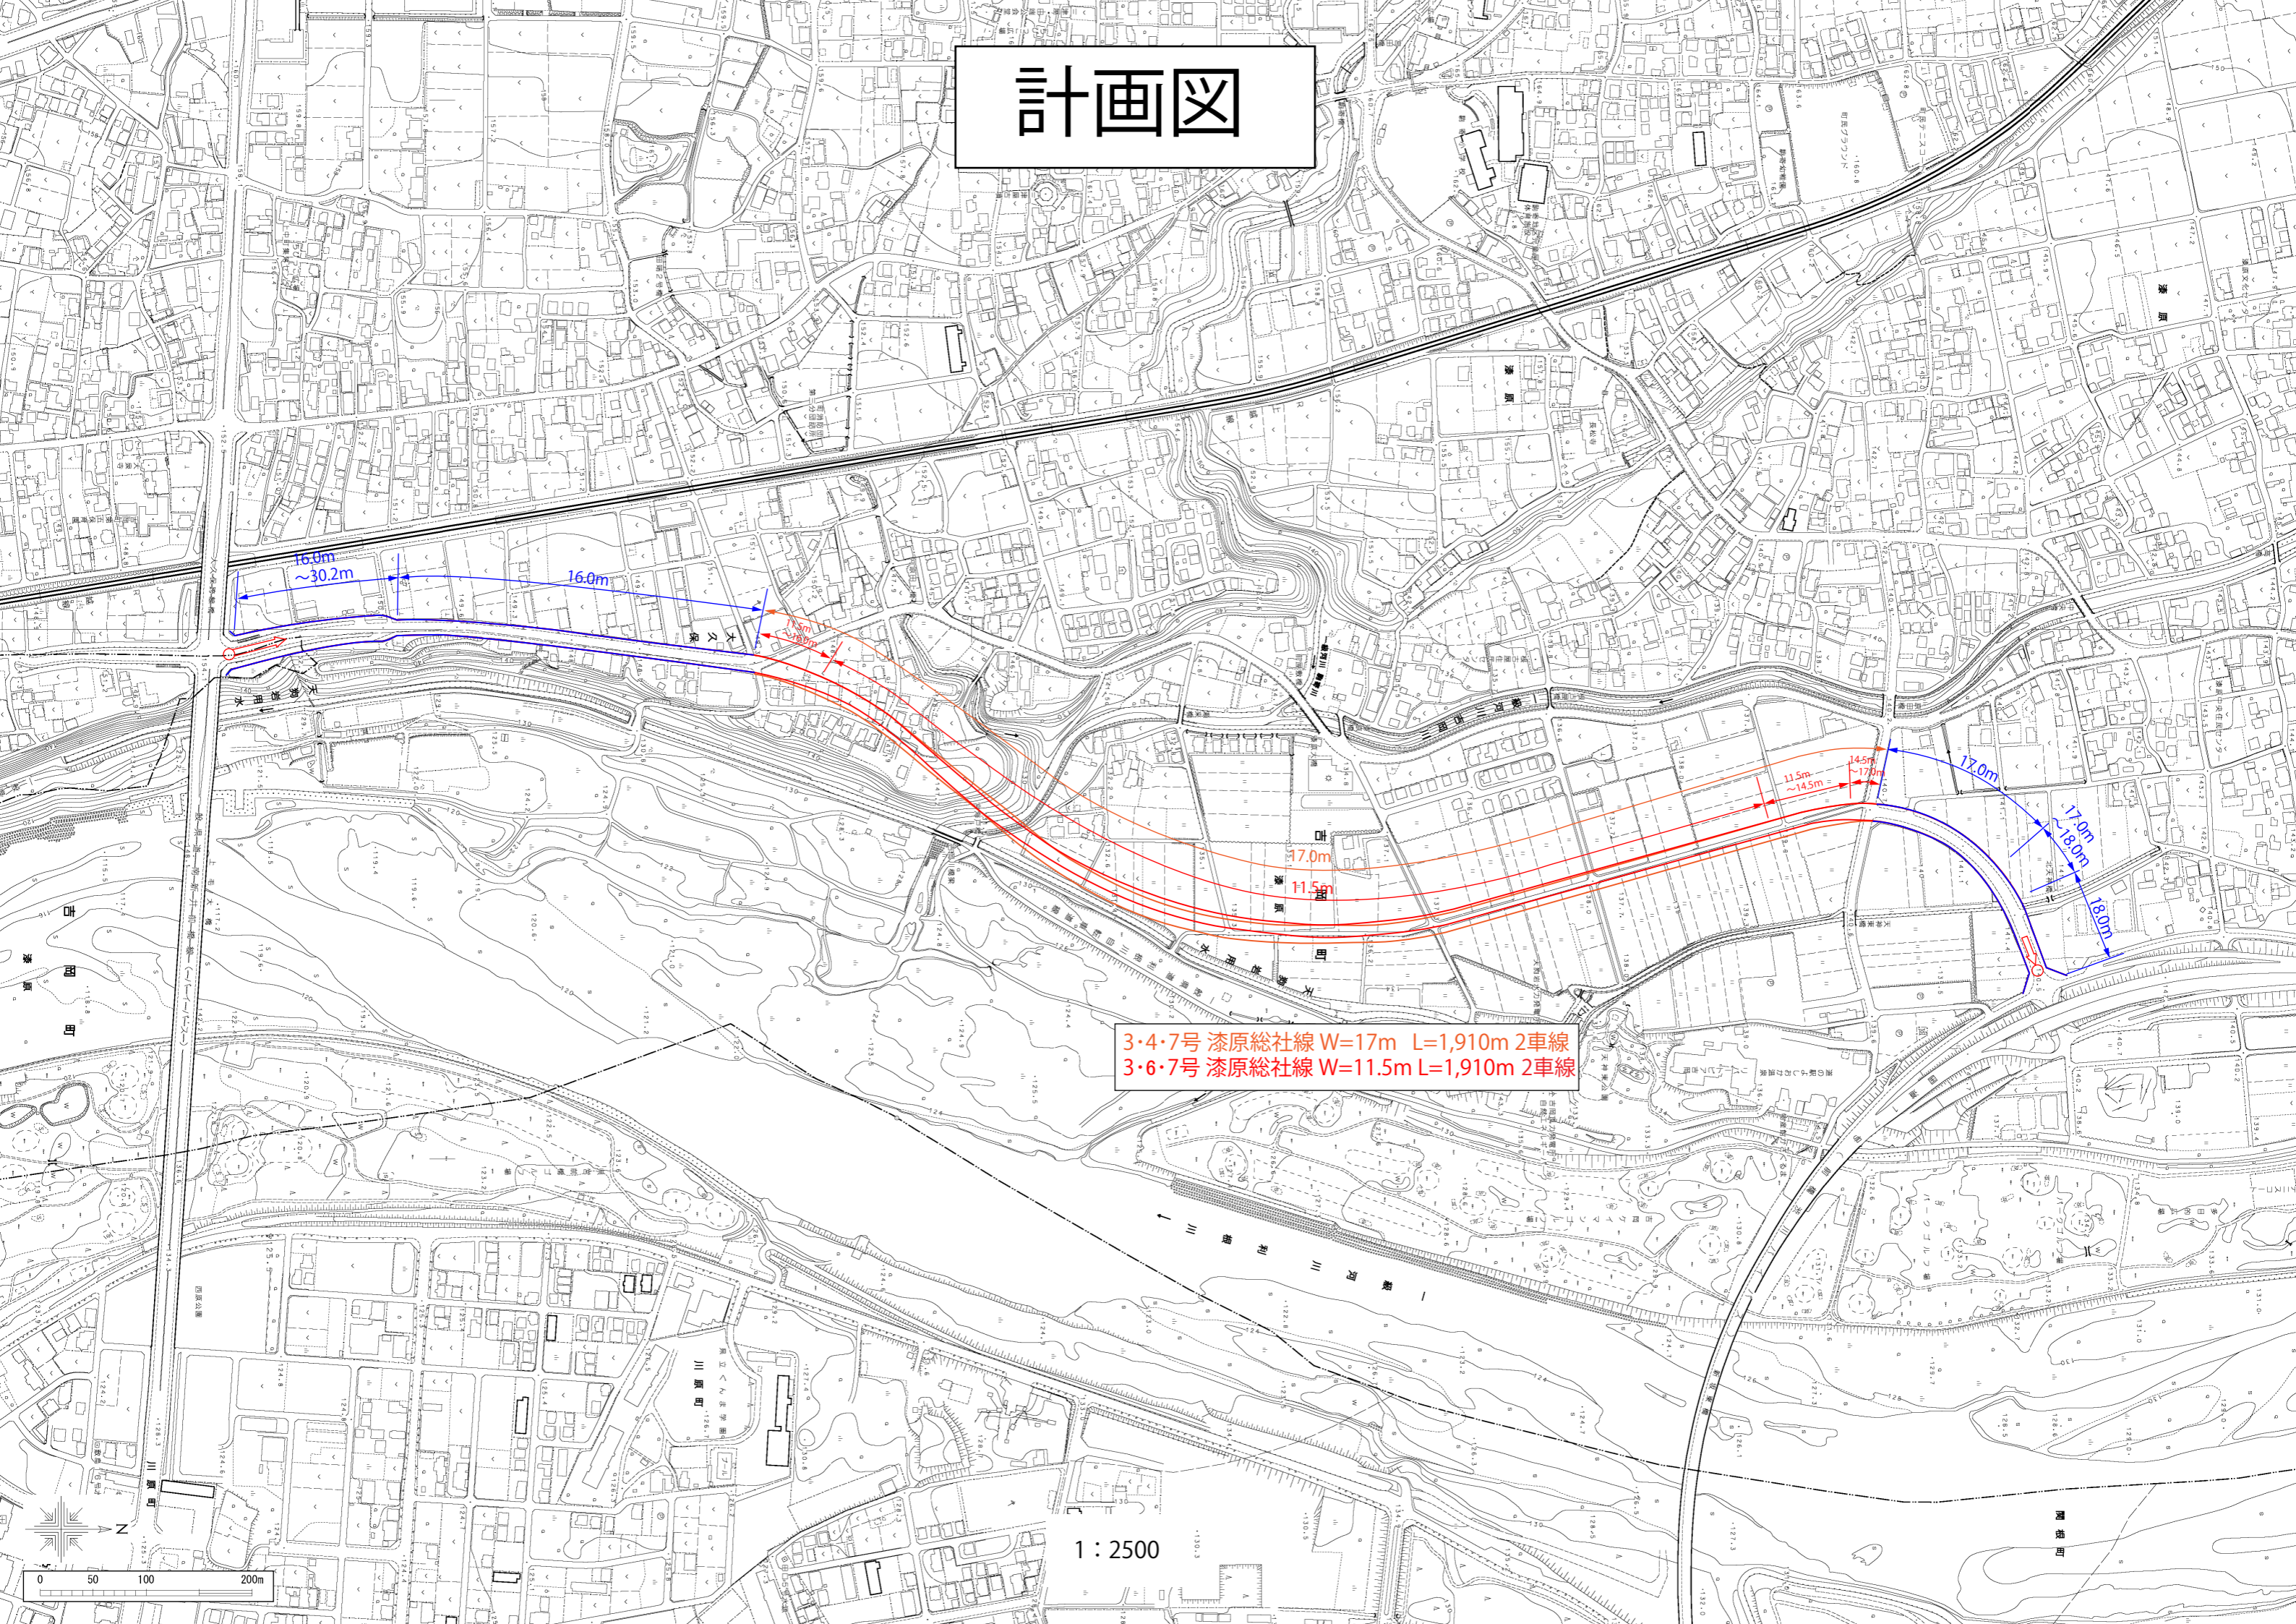

16.0m
~30.2m
16.0m

大久保

17.0m
11.5m

11.5m
~14.5m
14.5m
17.0m

17.0m

17.0m
~18.0m

18.0m

3・4・7号 漆原総社線 W=17m L=1,910m 2車線
3・6・7号 漆原総社線 W=11.5m L=1,910m 2車線

1 : 2500

0 50 100 200m