計画案

令和７年７月
吉岡町

産業団地に対するご理解を深めてもらうために、関係者の皆様、周辺住民の皆様からいただいたご意見をもとに、吉岡町駒寄スマートＩＣ産業団地の基本計画（案）を作成させていただきました。

図面の道路、公園、緑地等はおおむねの位置であり、今後、測量や詳細な設計後確定します。

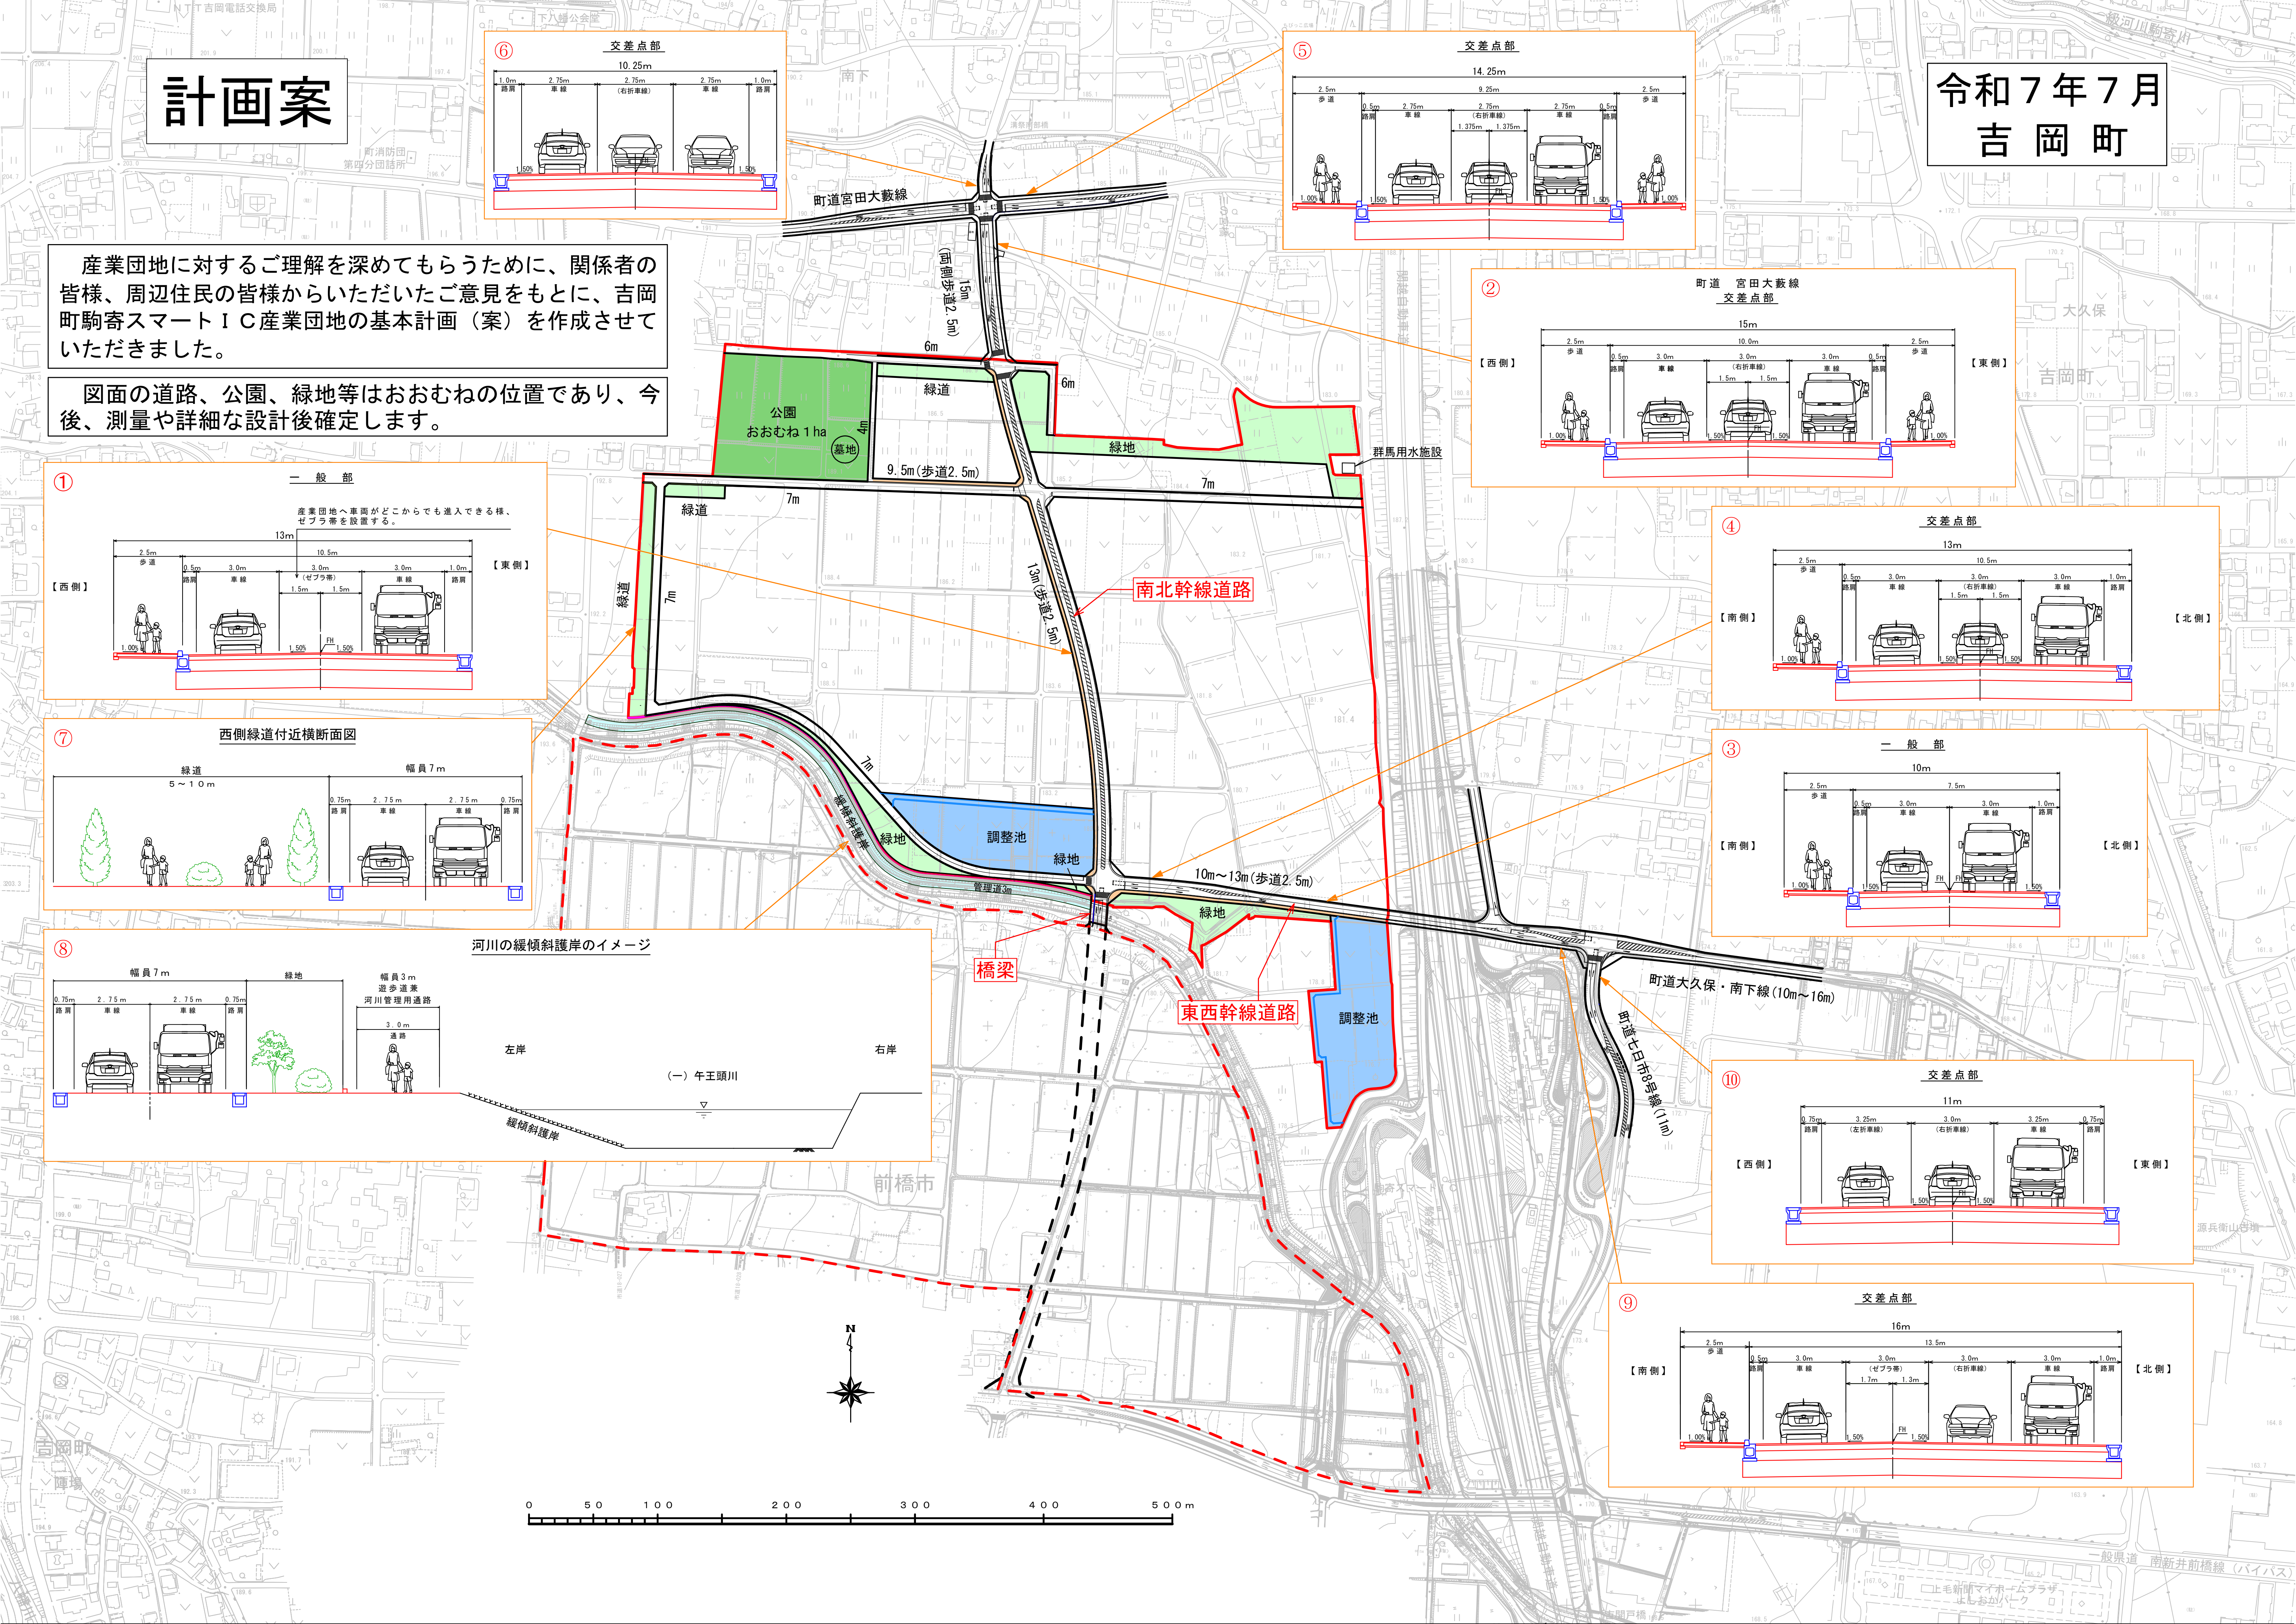
町道宮田大藪線
15m（両側歩道2.5m）
6m
6m
公園
おおむね１ha
墓地
4m
緑道
緑地
9.5m（歩道2.5m）
7m
7m
群馬用水施設
緑道
7m
南北幹線道路
13m（歩道2.5m）
7m
緑道斜護岸
緑地
調整池
緑地
管理道3m
10m～13m（歩道2.5m）
緑地
橋梁
東西幹線道路
調整池
町道大久保・南下線（10m～16m）
町道七日市8号線（11m）
関越自動車道
大久保
吉岡町
前橋市
一般県道 南新井前橋線（バイパス）
N
0
50
100
200
300
400
500m
⑥
交差点部
10.25m
1.0m 路肩
2.75m 車線
2.75m （右折車線）
2.75m 車線
1.0m 路肩
1.50%
1.50%
⑤
交差点部
14.25m
2.5m 歩道
9.25m
0.5m 路肩
2.75m 車線
2.75m （右折車線）
1.375m
1.375m
2.75m 車線
0.5m 路肩
2.5m 歩道
1.00%
1.50%
FH
1.50%
1.00%
②
町道 宮田大藪線
交差点部
15m
【西側】
【東側】
2.5m 歩道
10.0m
0.5m 路肩
3.0m 車線
3.0m （右折車線）
1.5m
1.5m
3.0m 車線
0.5m 路肩
2.5m 歩道
1.00%
1.50%
FH
1.50%
1.00%
①
一般部
産業団地へ車両がどこからでも進入できる様、ゼブラ帯を設置する。
13m
【西側】
【東側】
2.5m 歩道
10.5m
0.5m 路肩
3.0m 車線
3.0m （ゼブラ帯）
1.5m
1.5m
3.0m 車線
1.0m 路肩
1.00%
1.50%
FH
1.50%
④
交差点部
13m
【南側】
【北側】
2.5m 歩道
10.5m
0.5m 路肩
3.0m 車線
3.0m （右折車線）
1.5m
1.5m
3.0m 車線
1.0m 路肩
1.00%
1.50%
FH
1.50%
③
一般部
10m
【南側】
【北側】
2.5m 歩道
7.5m
0.5m 路肩
3.0m 車線
3.0m 車線
1.0m 路肩
1.00%
1.50%
FH
FH
1.50%
⑦
西側緑道付近横断面図
緑道
５～１０ｍ
幅員７ｍ
0.75m 路肩
２．７５ｍ 車線
２．７５ｍ 車線
0.75m 路肩
⑧
河川の緩傾斜護岸のイメージ
幅員７ｍ
0.75m 路肩
２．７５ｍ 車線
２．７５ｍ 車線
0.75m 路肩
緑地
幅員３ｍ
遊歩道兼
河川管理用通路
３．０ｍ 通路
左岸
右岸
（一）午王頭川
緩傾斜護岸
⑩
交差点部
11m
【西側】
【東側】
0.75m 路肩
3.25m （左折車線）
3.0m （右折車線）
3.25m 車線
0.75m 路肩
1.50%
FH
1.50%
⑨
交差点部
16m
【南側】
【北側】
2.5m 歩道
13.5m
0.5m 路肩
3.0m 車線
3.0m （ゼブラ帯）
1.7m
1.3m
3.0m （右折車線）
3.0m 車線
1.0m 路肩
1.00%
1.50%
FH
1.50%